PROSTUP STROPEM-STŘECHOU
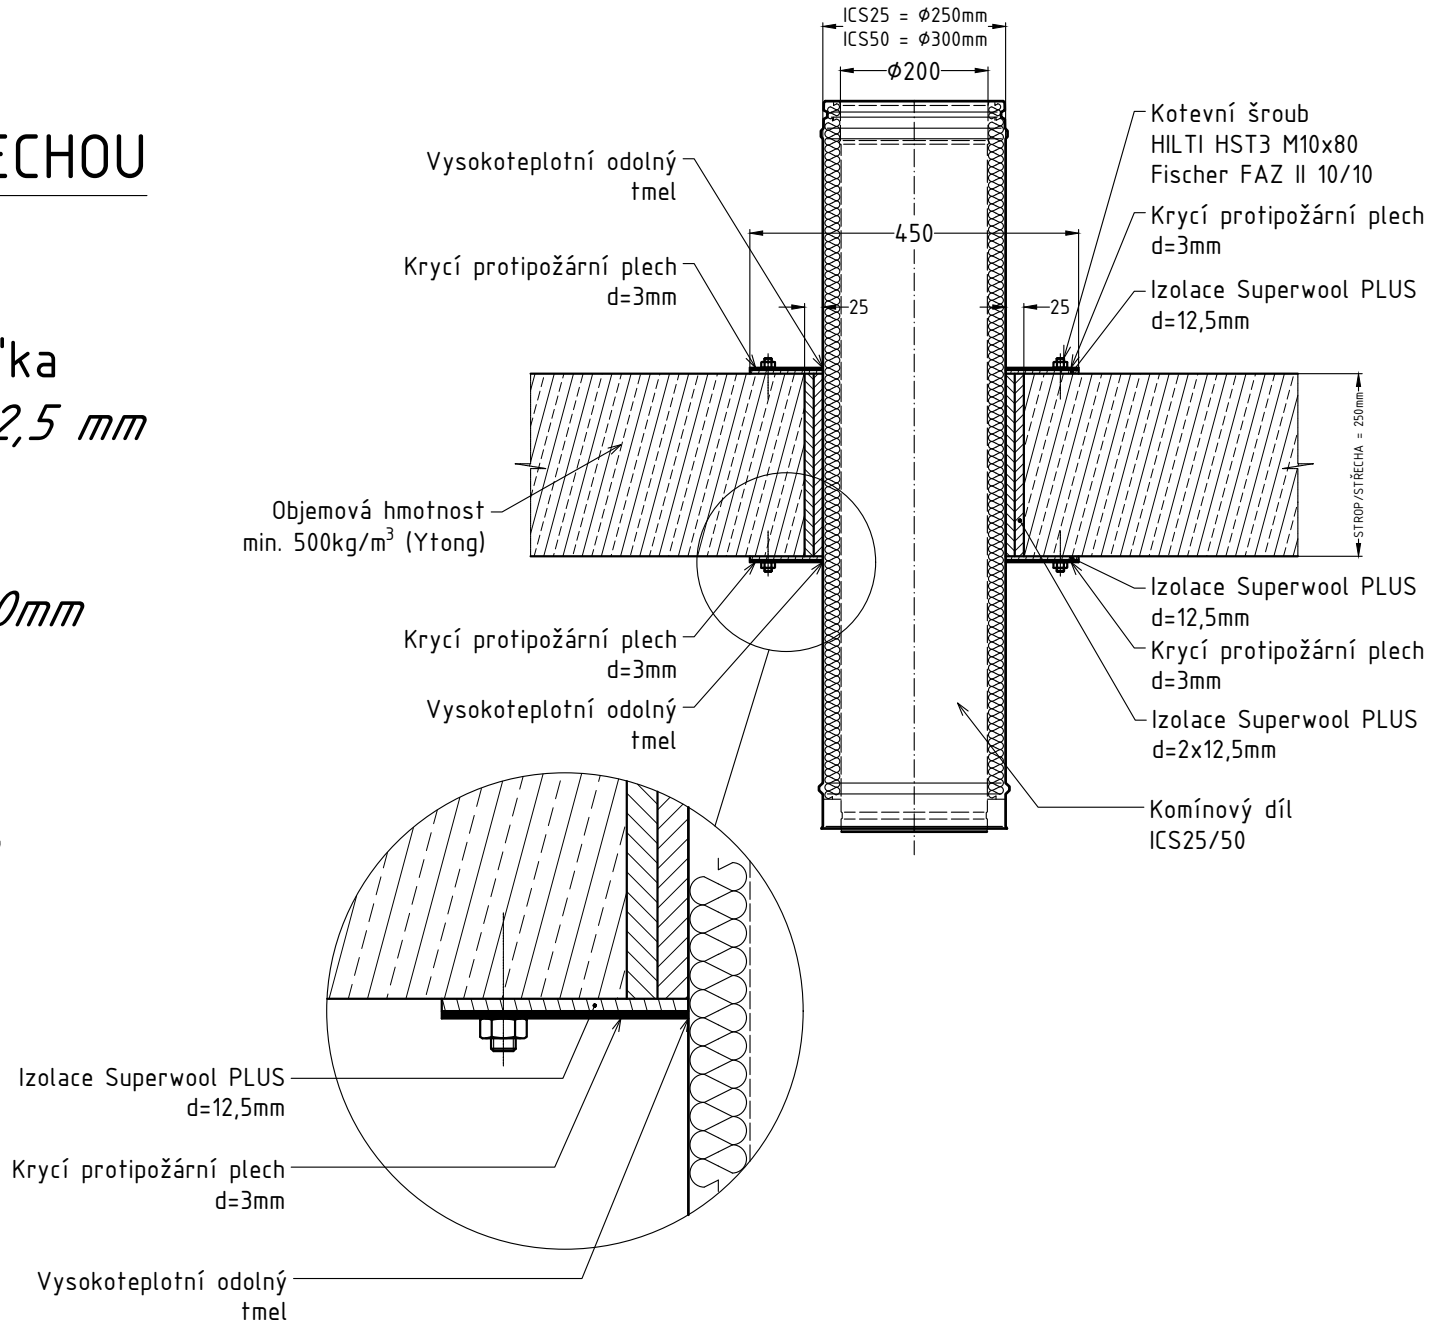
- izolační vrstva a tloušťka
  * *Superwool Plus 2x 12,5 mm*
- protipožární plech
  * *AISI 304 nerez, d=3,0mm*
- kotvící šrouby
  * *HILTI HST3 M10x80*
  * *FISCHER FAZ II 10/10*
- těsnící tmel
  * *CASCO Heat 1500*